


Tervezett helyszínrajz

M 1:500

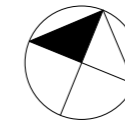

Beépítés módja:	szabadonálló
Telek területe:	2382 m ²
Beépített alapterület:	651,56 m ²
Telek beépítettsége:	27,35 %
Burkolt felület:	539,04 m ²
Zöldterület:	1191,40 m ² =50,02 %
Építménymagasság:	7,964 m < 8,00 m
Szintterület mutató:	0,748

Gépkocsi parkolók 20 DB


Csapadékvíz szikkasztó

Építési hely határa

Útcsatlazás

Személyi bejárat

Leier 18 kémény

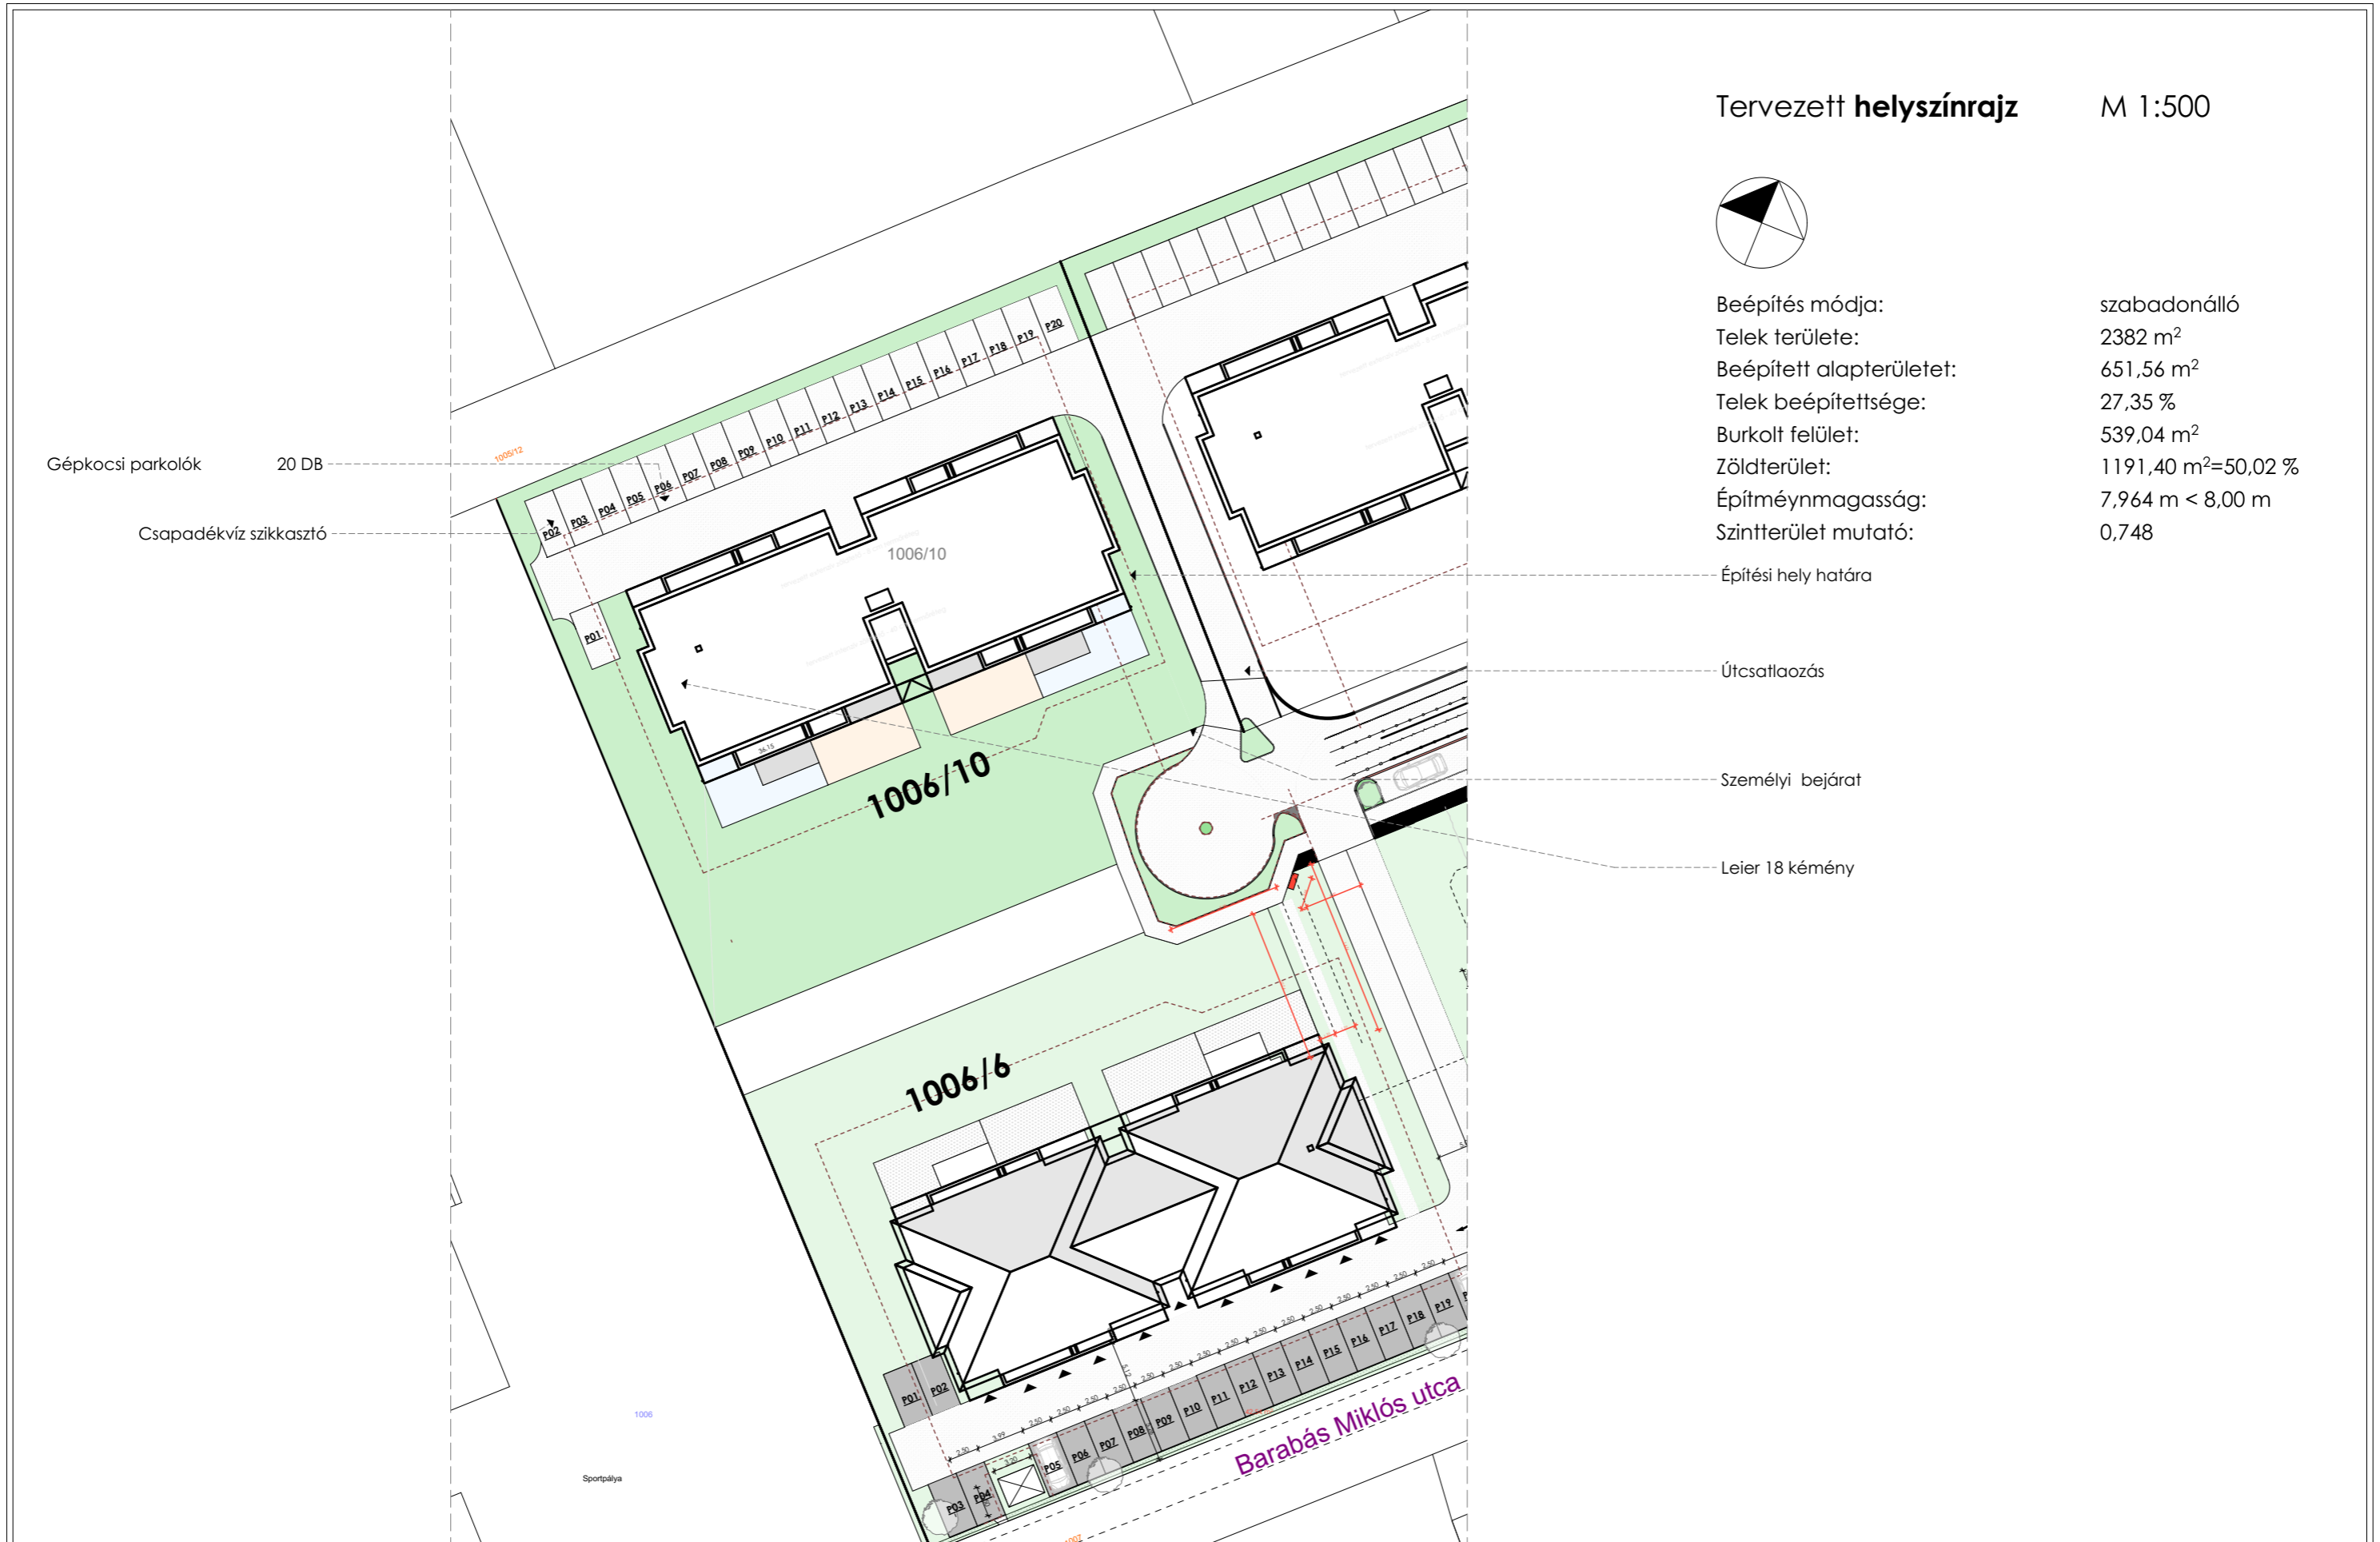

munka megnevezése: **Húszlakásos lakóépület építése**
 helyszín: 9700 Szombathely, Farkas Károly utca, hrsz.: 1006/10.

építtető: **Arborétum Sportcentrum kft**
 9700 Szombathely, Körömdi út 38.
 építész: Pupp Péter - Okl. építészmérnök É 18-0269 9700 Szombathely, Légszeszgyár utca 1.

lépték: **1:500**
 dátum: **2024.10.hó**

rajz megnevezése: **TERVEZETT HELYSZÍNRAJZ**
 megjegyzés: A terv építési engedélyezési eljárásához készült, a kiviteli terveket nem helyettesíti.
 A méreteket, adatokat a helyszínen ellenőrizni kell!

száma: **K-0**